



ZMĚNA Č. 5 ÚZEMNÍHO PLÁNU OBCE

TIŠICE

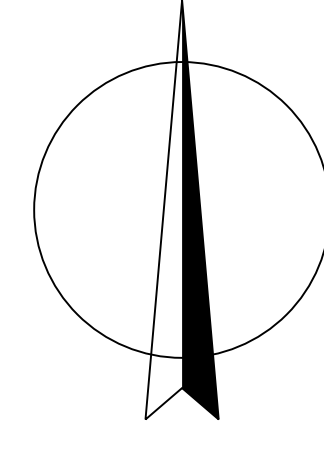

M.: 1:5000

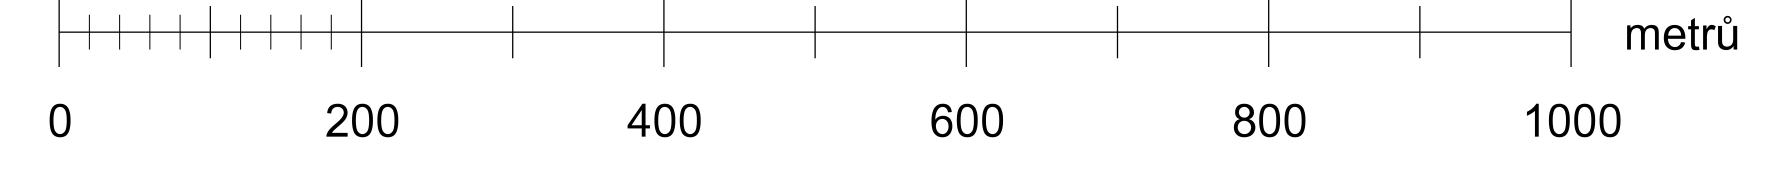

LEGENDA :

Hranice		STAV	NÁVRH	Popis
[Solid line]	[Dashed line]			hranice řešeného území
[Dotted line]	[Dotted line]			katastrální hranice
[Dotted line]	[Dotted line]			hranice zastavěného území dle § 58 zák. č. 183/2006 Sb. ke dni 1. 4. 2014

Zastavěné a zastavitelné území				
STAV	I. ETAPA	II. ETAPA	Popis	Popis
[Green]	[Green]	[Green]	centrum obce (CO)	centrum obce (CO)
[Red]	[Red]	[Red]	kolektivní bydlení (KB)	kolektivní bydlení (KB)
[Orange]	[Orange]	[Orange]	smíšené bydlení (SB)	smíšené bydlení (SB)
[Yellow]	[Yellow]	[Yellow]	rekreační bydlení (RE)	rekreační bydlení (RE)
[Purple]	[Purple]	[Purple]	občanská vybavenost (OV)	občanská vybavenost (OV)
[Pink]	[Pink]	[Pink]	hřbitov (HB)	hřbitov (HB)
[Brown]	[Brown]	[Brown]	sportovní plochy (SP)	sportovní plochy (SP)
[Light Green]	[Light Green]	[Light Green]	zemědělská výroba živočišná (ZVZ)	zemědělská výroba živočišná (ZVZ)
[Light Blue]	[Light Blue]	[Light Blue]	průmyslová výroba, makrovýroba a skládování (PV)	průmyslová výroba, makrovýroba a skládování (PV)
[Green]	[Green]	[Green]	veřejná zelená a prostranství (VZ)	veřejná zelená a prostranství (VZ)
[Light Green]	[Light Green]	[Light Green]	zahrady a sady (ZS)	zahrady a sady (ZS)
[Blue]	[Blue]	[Blue]	dopravní infrastruktura (DI)	dopravní infrastruktura (DI)

Nezastavěné území				
STAV	I. ETAPA	II. ETAPA	Popis	Popis
[Light Green]	[Light Green]	[Light Green]	bydlení v zájmovém území ochrany přírody (B-zúop)	bydlení v zájmovém území ochrany přírody (B-zúop)
[Yellow]	[Yellow]	[Yellow]	rekreační bydlení v zájmovém území ochrany přírody (R-zúop)	rekreační bydlení v zájmovém území ochrany přírody (R-zúop)
[Green]	[Green]	[Green]	lesní hospodářství - bažantnice (LH)	lesní hospodářství - bažantnice (LH)
[Light Green]	[Light Green]	[Light Green]	tážba štěrkopísku akční (TŠa)	tážba štěrkopísku akční (TŠa)
[Pink]	[Pink]	[Pink]	skládka toxického odpadu (SKT)	skládka toxického odpadu (SKT)
[Light Green]	[Light Green]	[Light Green]	odkášň (O)	odkášň (O)
[Blue]	[Blue]	[Blue]	technická infrastruktura (TI)	technická infrastruktura (TI)
[Light Blue]	[Light Blue]	[Light Blue]	vodní plochy a toky (VP)	vodní plochy a toky (VP)
[Light Green]	[Light Green]	[Light Green]	orná půda (OP)	orná půda (OP)
[Light Green]	[Light Green]	[Light Green]	trvalé travní porosty (TP)	trvalé travní porosty (TP)
[Light Green]	[Light Green]	[Light Green]	lesy (LE)	lesy (LE)
[Light Green]	[Light Green]	[Light Green]	rekultivace zalesněním	rekultivace zalesněním
[Light Green]	[Light Green]	[Light Green]	ostatní zelená, mokřady a bažiny (OZ)	ostatní zelená, mokřady a bažiny (OZ)
[Light Green]	[Light Green]	[Light Green]	silnice II. a III. třídy (KSIII)	silnice II. a III. třídy (KSIII)
[Light Green]	[Light Green]	[Light Green]	komunikace a dopravní plochy (KM)	komunikace a dopravní plochy (KM)
[Light Green]	[Light Green]	[Light Green]	železnice (ZE)	železnice (ZE)

Vybrané limity území				
STAV	NÁVRH	Popis	Popis	Popis
[Dotted line]	[Dotted line]			ochranné pásmo
[Dotted line]	[Dotted line]			ochranné pásmo výrobních a hospodářských areálů
[Dotted line]	[Dotted line]			ochranné pásmo lesa
[Dotted line]	[Dotted line]			hranice zátopového území při narušení vodních děl Vltavské kaskády
[Dotted line]	[Dotted line]			hranice záplavového území Labe O ₁₀₀
[Dotted line]	[Dotted line]			chráněná ložisková území (CHLÚ)
[Dotted line]	[Dotted line]			dobývací prostor (DP)
[Dotted line]	[Dotted line]			prognózní zdroje (štěrkopískek)
[Dotted line]	[Dotted line]			významné a památné stromy s ochranným pásmem
[Dotted line]	[Dotted line]			významná zelená solitní a liniová

Zájmová území ochrany přírody				
STAV	NÁVRH	Popis	Popis	Popis
[Dotted line]	[Dotted line]			maloplošná chráněná území (MCHÚ)
[Dotted line]	[Dotted line]			přírodní rezervace (PR)
[Dotted line]	[Dotted line]			přírodní památka (PP)
[Dotted line]	[Dotted line]			významný krajinný prvek (VKP)
[Dotted line]	[Dotted line]			nadregionální biokoridor s ochrannou zónou (NRBK)
[Dotted line]	[Dotted line]			regionální biocentrum a biokoridor (RBC, RBK)
[Dotted line]	[Dotted line]			lokální biocentrum a biokoridor (LBC, LBK)
[Dotted line]	[Dotted line]			ochranné pásmo MCHÚ
[Dotted line]	[Dotted line]			osa NRBK
[Dotted line]	[Dotted line]			interakční prvek (IP)

Dohoda o parcelaci				
STAV	NÁVRH	Popis	Popis	Popis
[Dotted line]	[Dotted line]			hranice ploch, ve kterých je rozhodování o změnách území podmíněno dohodou o parcelaci

Doplnění katastrální mapy				
STAV	NÁVRH	Popis	Popis	Popis
[Dotted line]	[Dotted line]			budovy doplněné do katastrální mapy

KOORDINAČNÍ VÝKRES (2. FUNKČNÍ VYUŽITÍ ŘEŠENÉHO ÚZEMÍ)

ZÁZNAM O ÚČINNOSTI změny č. 5 ÚPO Tišice	
výstavovací správní orgán	ZASTUPITELSTVO OBCE TIŠICE
datum nabylí účinnosti	
pořizovatel	MĚSTSKÝ ÚŘAD NERATOVICE, stavební odbor
jmenováno oprávněnou osobou	Ing. Markéta Čáková
funkce oprávněnou osobou	referent stavebního odboru MÚJ Neratovice, Kojčická 1028, 277 11 Neratovice
podpis:	osoba úředního razítka:

KADLEC K.K. NUSLE, spol. s r.o.				
Okružní 2, 162 00 Praha 6	Tel: 261 060 742, 261 060 750	e-mail: posta@kadlec.cz	www.kadlec.cz	
Projednatel	Stavební orgán	Stavební orgán	Stavba	
Ing. arch. Daniela Bědřichová	Ing. arch. Katerina Benková	Městský úřad Neratovice	Zastupitelstvo obce Tišice	426/2013
Projednáno	Projednáno	Městský úřad Neratovice	Zastupitelstvo obce Tišice	5. 2015
Titul	ZMĚNA Č. 5 ÚZEMNÍHO PLÁNU OBCE TIŠICE	Datum	5. 2015	Strana
Nový výkres	Koordináční výkres (2. Funkční využití řešeného území)	Měřítko	1:5000	Kopie č.
				B1.