



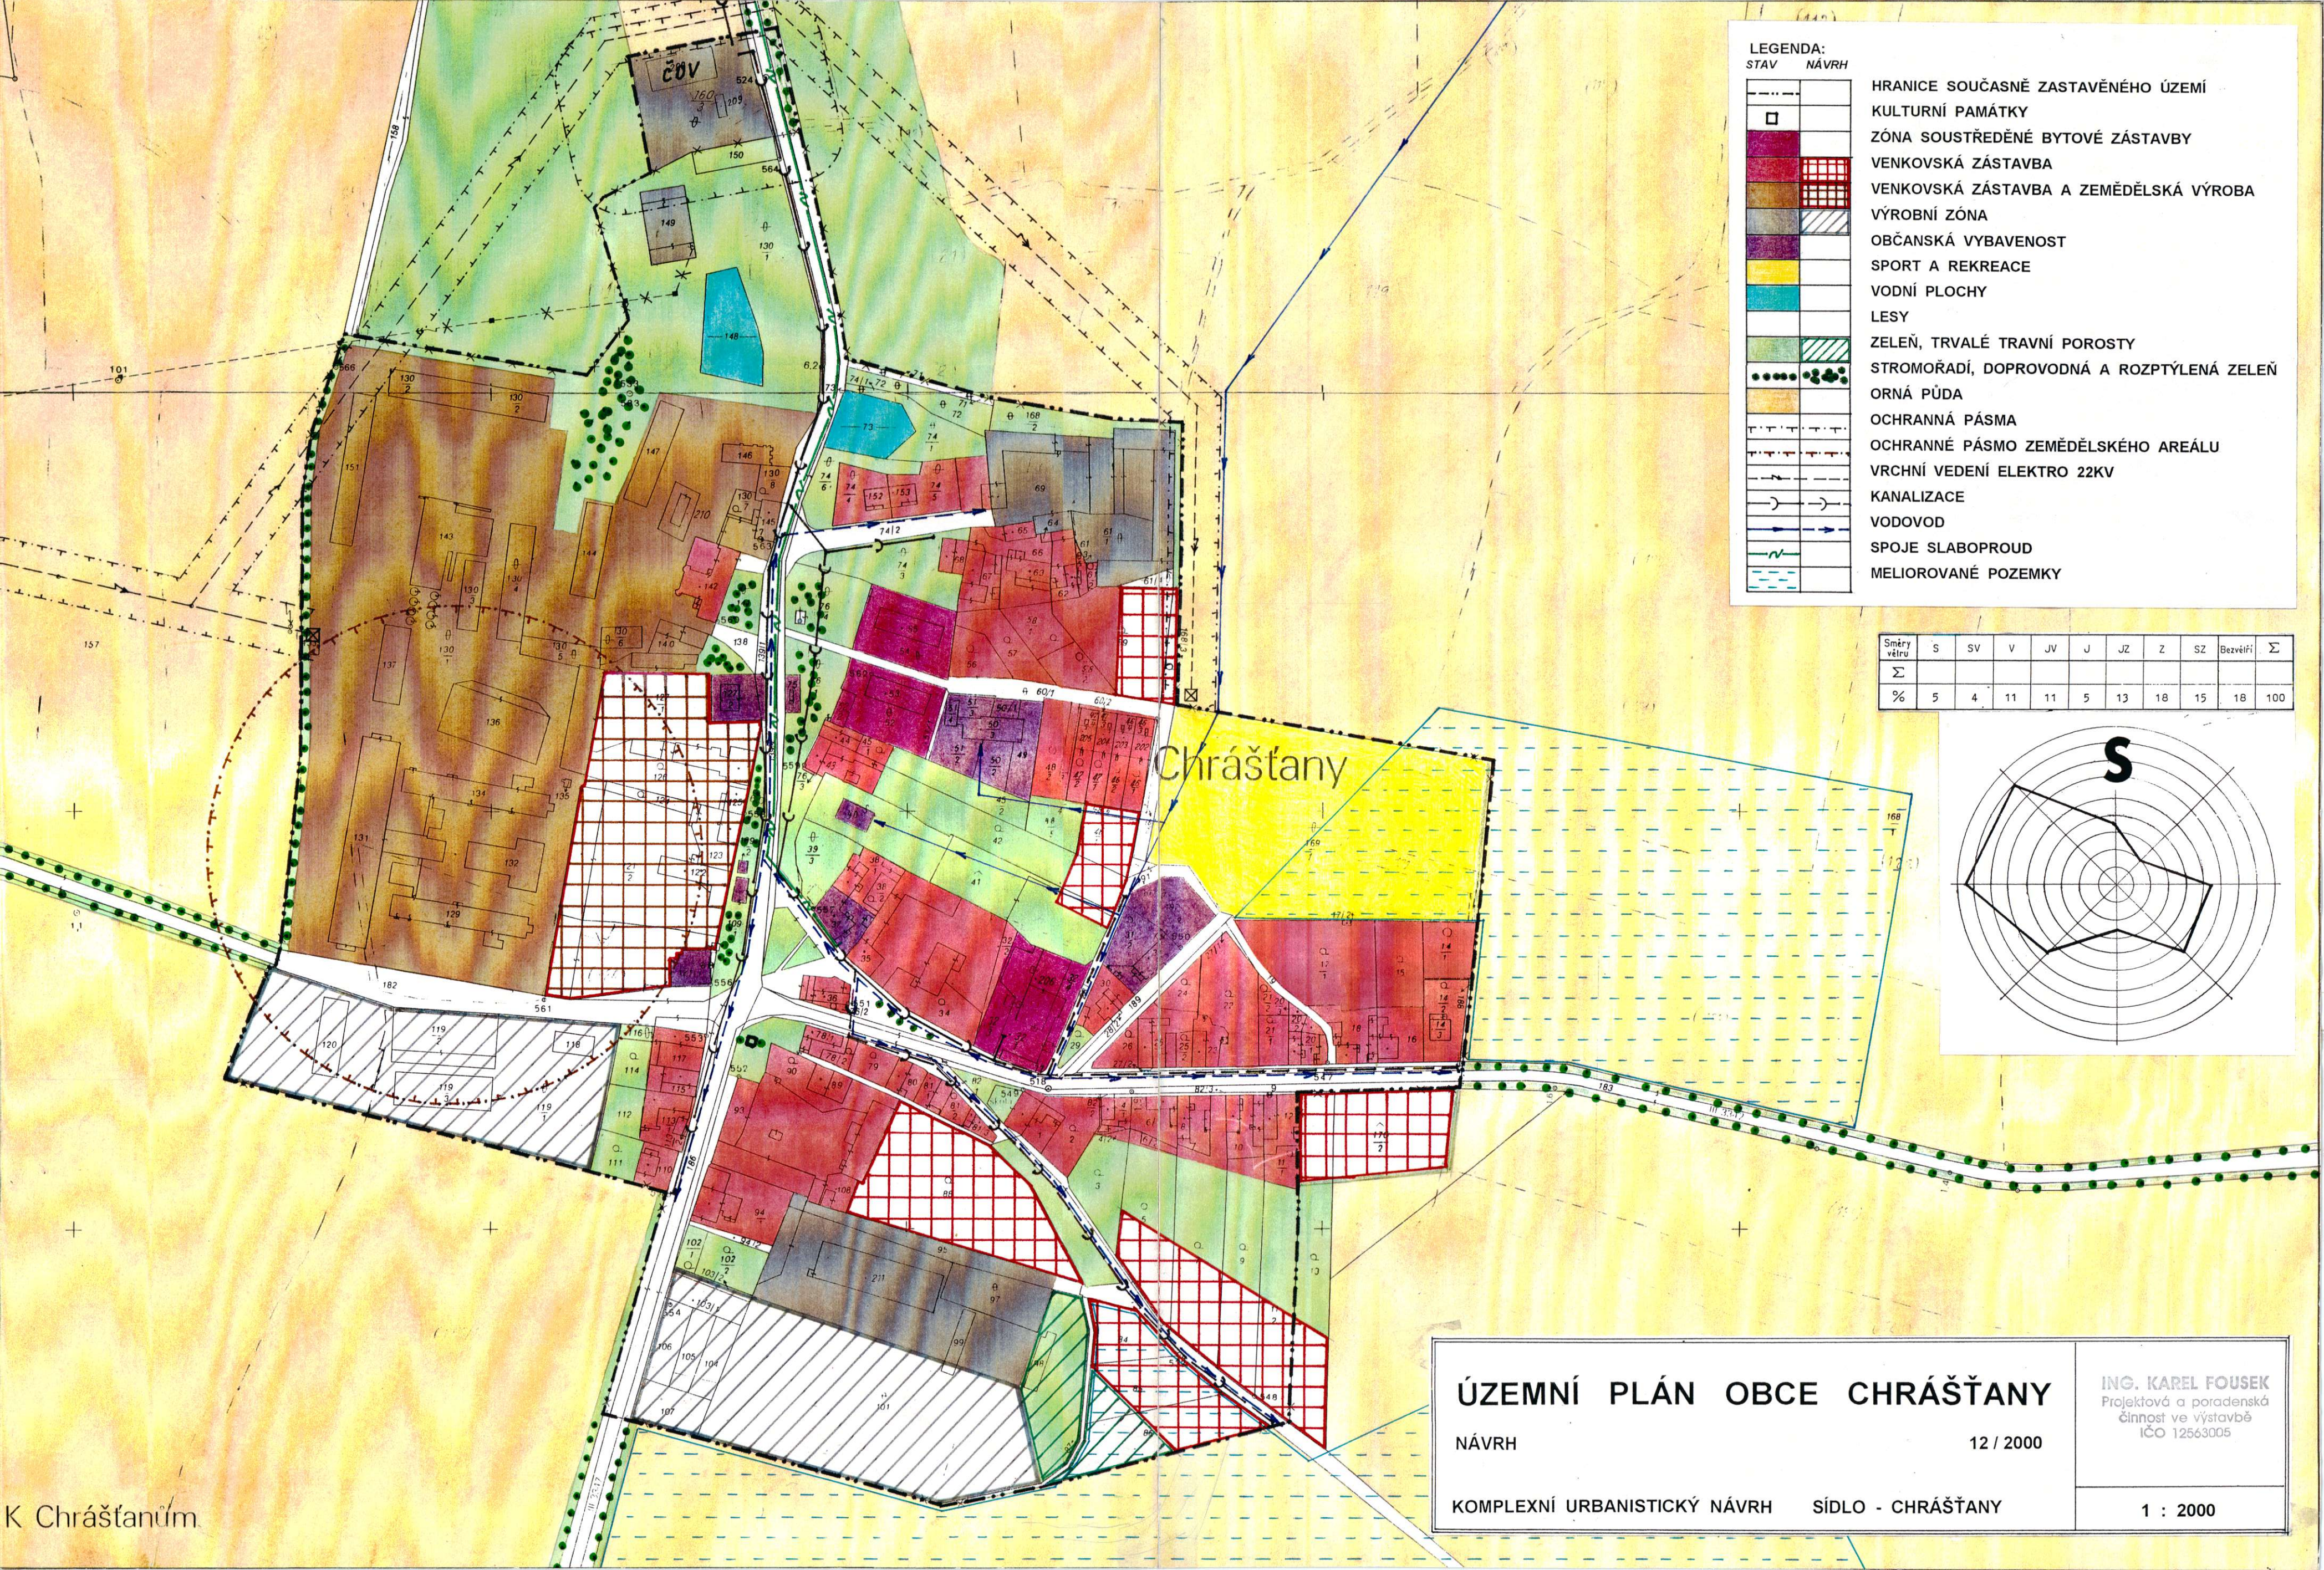

LEGENDA:
STAV NÁVRH

---		HRANICE SOUČASNĚ ZASTAVĚNÉHO ÚZEMÍ
□		KULTURNÍ PAMÁTKY
		ZÓNA SOUSTŘEDĚNÉ BYTOVÉ ZÁSTAVBY
		VENKOVSKÁ ZÁSTAVBA
		VENKOVSKÁ ZÁSTAVBA A ZEMĚDĚLSKÁ VÝROBA
		VÝROBNÍ ZÓNA
		OBČANSKÁ VYBAVENOST
		SPORT A REKREACE
		VODNÍ PLOCHY
		LESY
		ZELEŇ, TRVALÉ TRAVNÍ POROSTY
		STROMOŘADÍ, DOPROVODNÁ A ROZPTÝLENÁ ZELEŇ
		ORNÁ PŮDA
		OCHRANNÁ PÁSMA
		OCHRANNÉ PÁSMO ZEMĚDĚLSKÉHO AREÁLU
		VRCHNÍ VEDENÍ ELEKTRO 22KV
		KANALIZACE
		VODOVOD
		SPOJE SLABOPROUD
		MELIOROVANÉ POZEMKY

Směry větru	S	SV	V	JV	J	JZ	Z	SZ	Bezevěří	Σ
Σ										
%	5	4	11	11	5	13	18	15	18	100

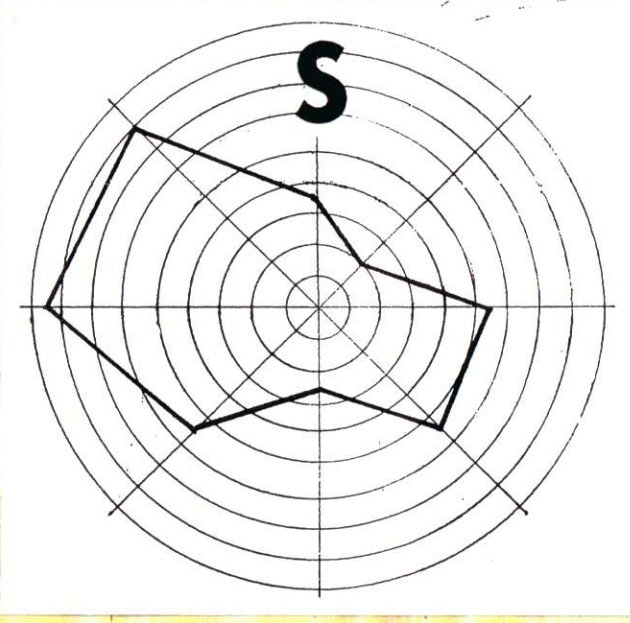

ÚZEMNÍ PLÁN OBCE CHRÁŠŤANY

NÁVRH

KOMPLEXNÍ URBANISTICKÝ NÁVRH SÍDLO - CHRÁŠŤANY

12 / 2000

ING. KAREL FOUSEK
Projektová a poradenská
činnost ve výstavbě
IČO 12563005

1 : 2000

K Chrášťanům